SCHNITT 3_3

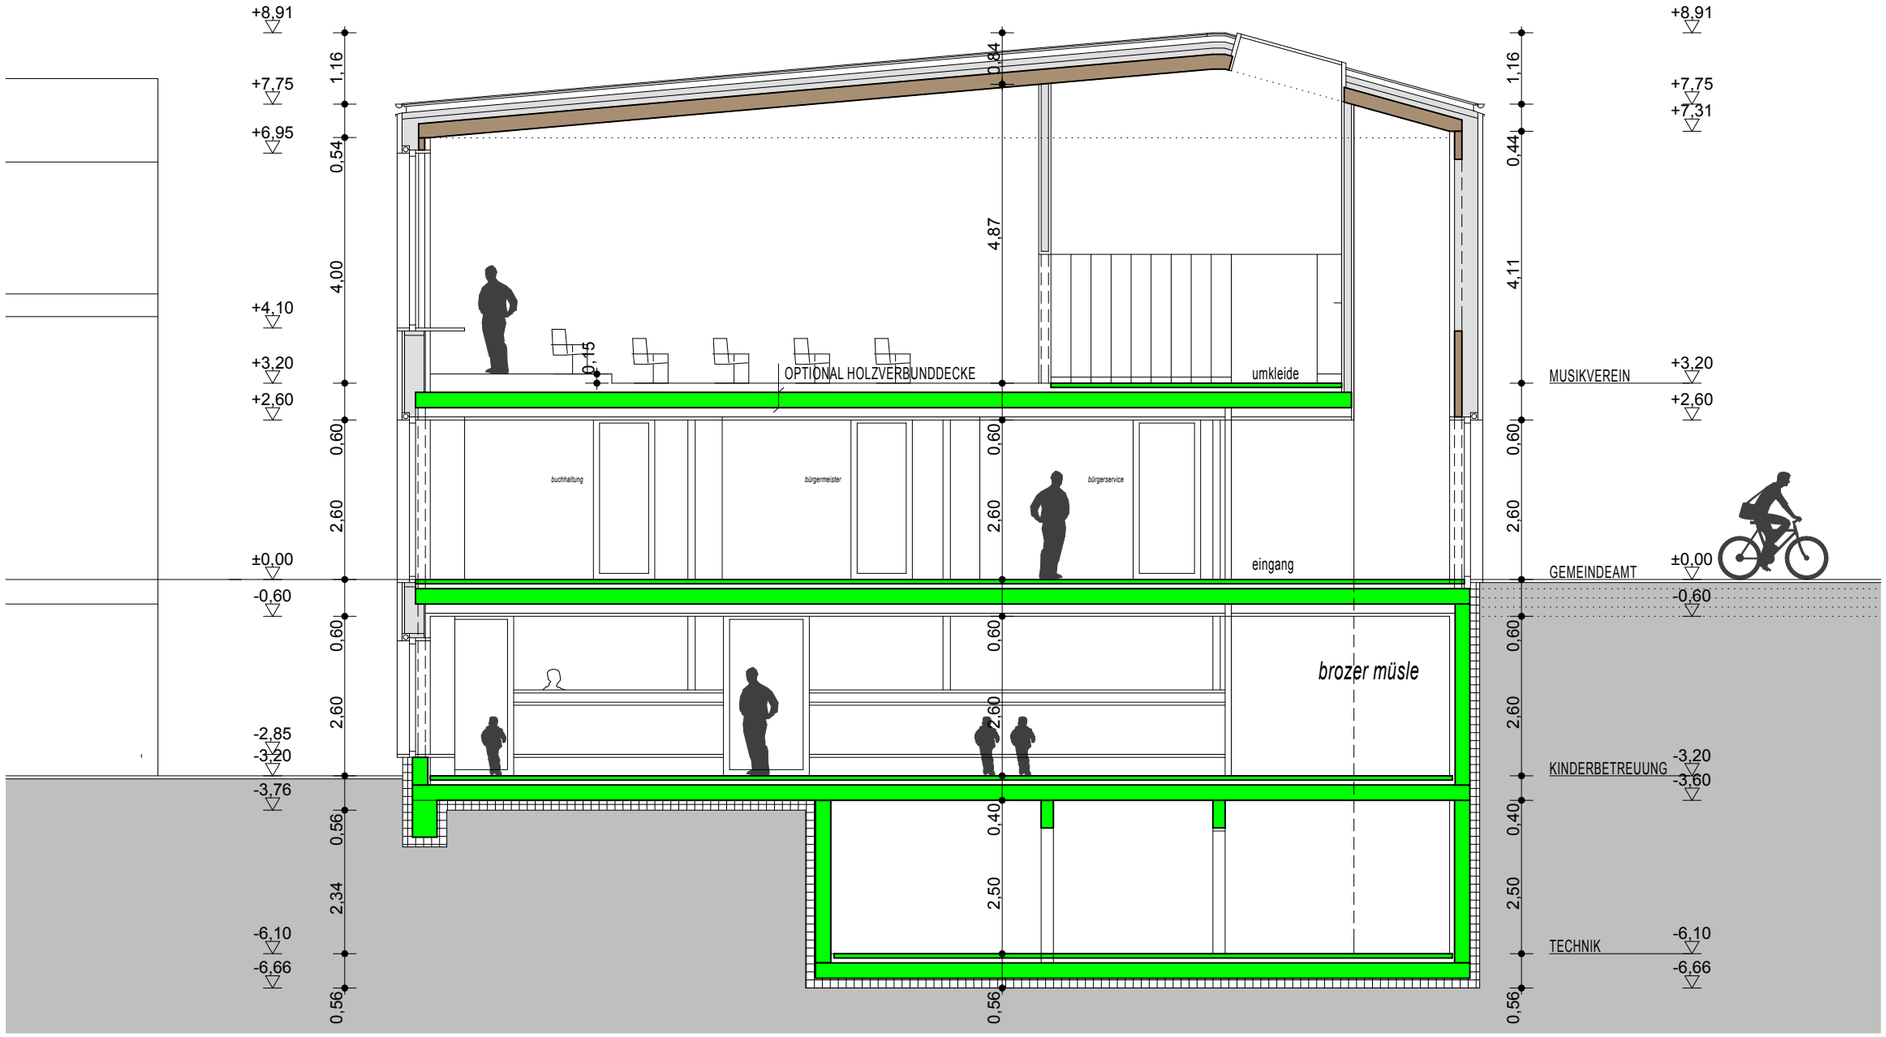
+8,91
+7,75
+6,95
+4,10
+3,20
+2,60
±0,00
-0,60
-2,85
-3,20
-3,76
-6,10
-6,66
1,16
0,54
4,00
0,60
2,60
0,60
2,60
0,56
2,34
0,56
0,34
4,87
0,15
OPTIONAL HOLZVERBUNDDECKE
umkleide
buchhaltung
bürgermeister
bürgerservice
eingang
brozer müsle
0,60
2,60
0,60
2,60
0,40
2,50
0,56
+8,91
+7,75
+7,31
+3,20
+2,60
±0,00
-0,60
-3,20
-3,60
-6,10
-6,66
1,16
0,44
4,11
0,60
2,60
0,60
2,60
0,40
2,50
0,56
MUSIKVEREIN
GEMEINDEAMT
KINDERBETREUUNG
TECHNIK